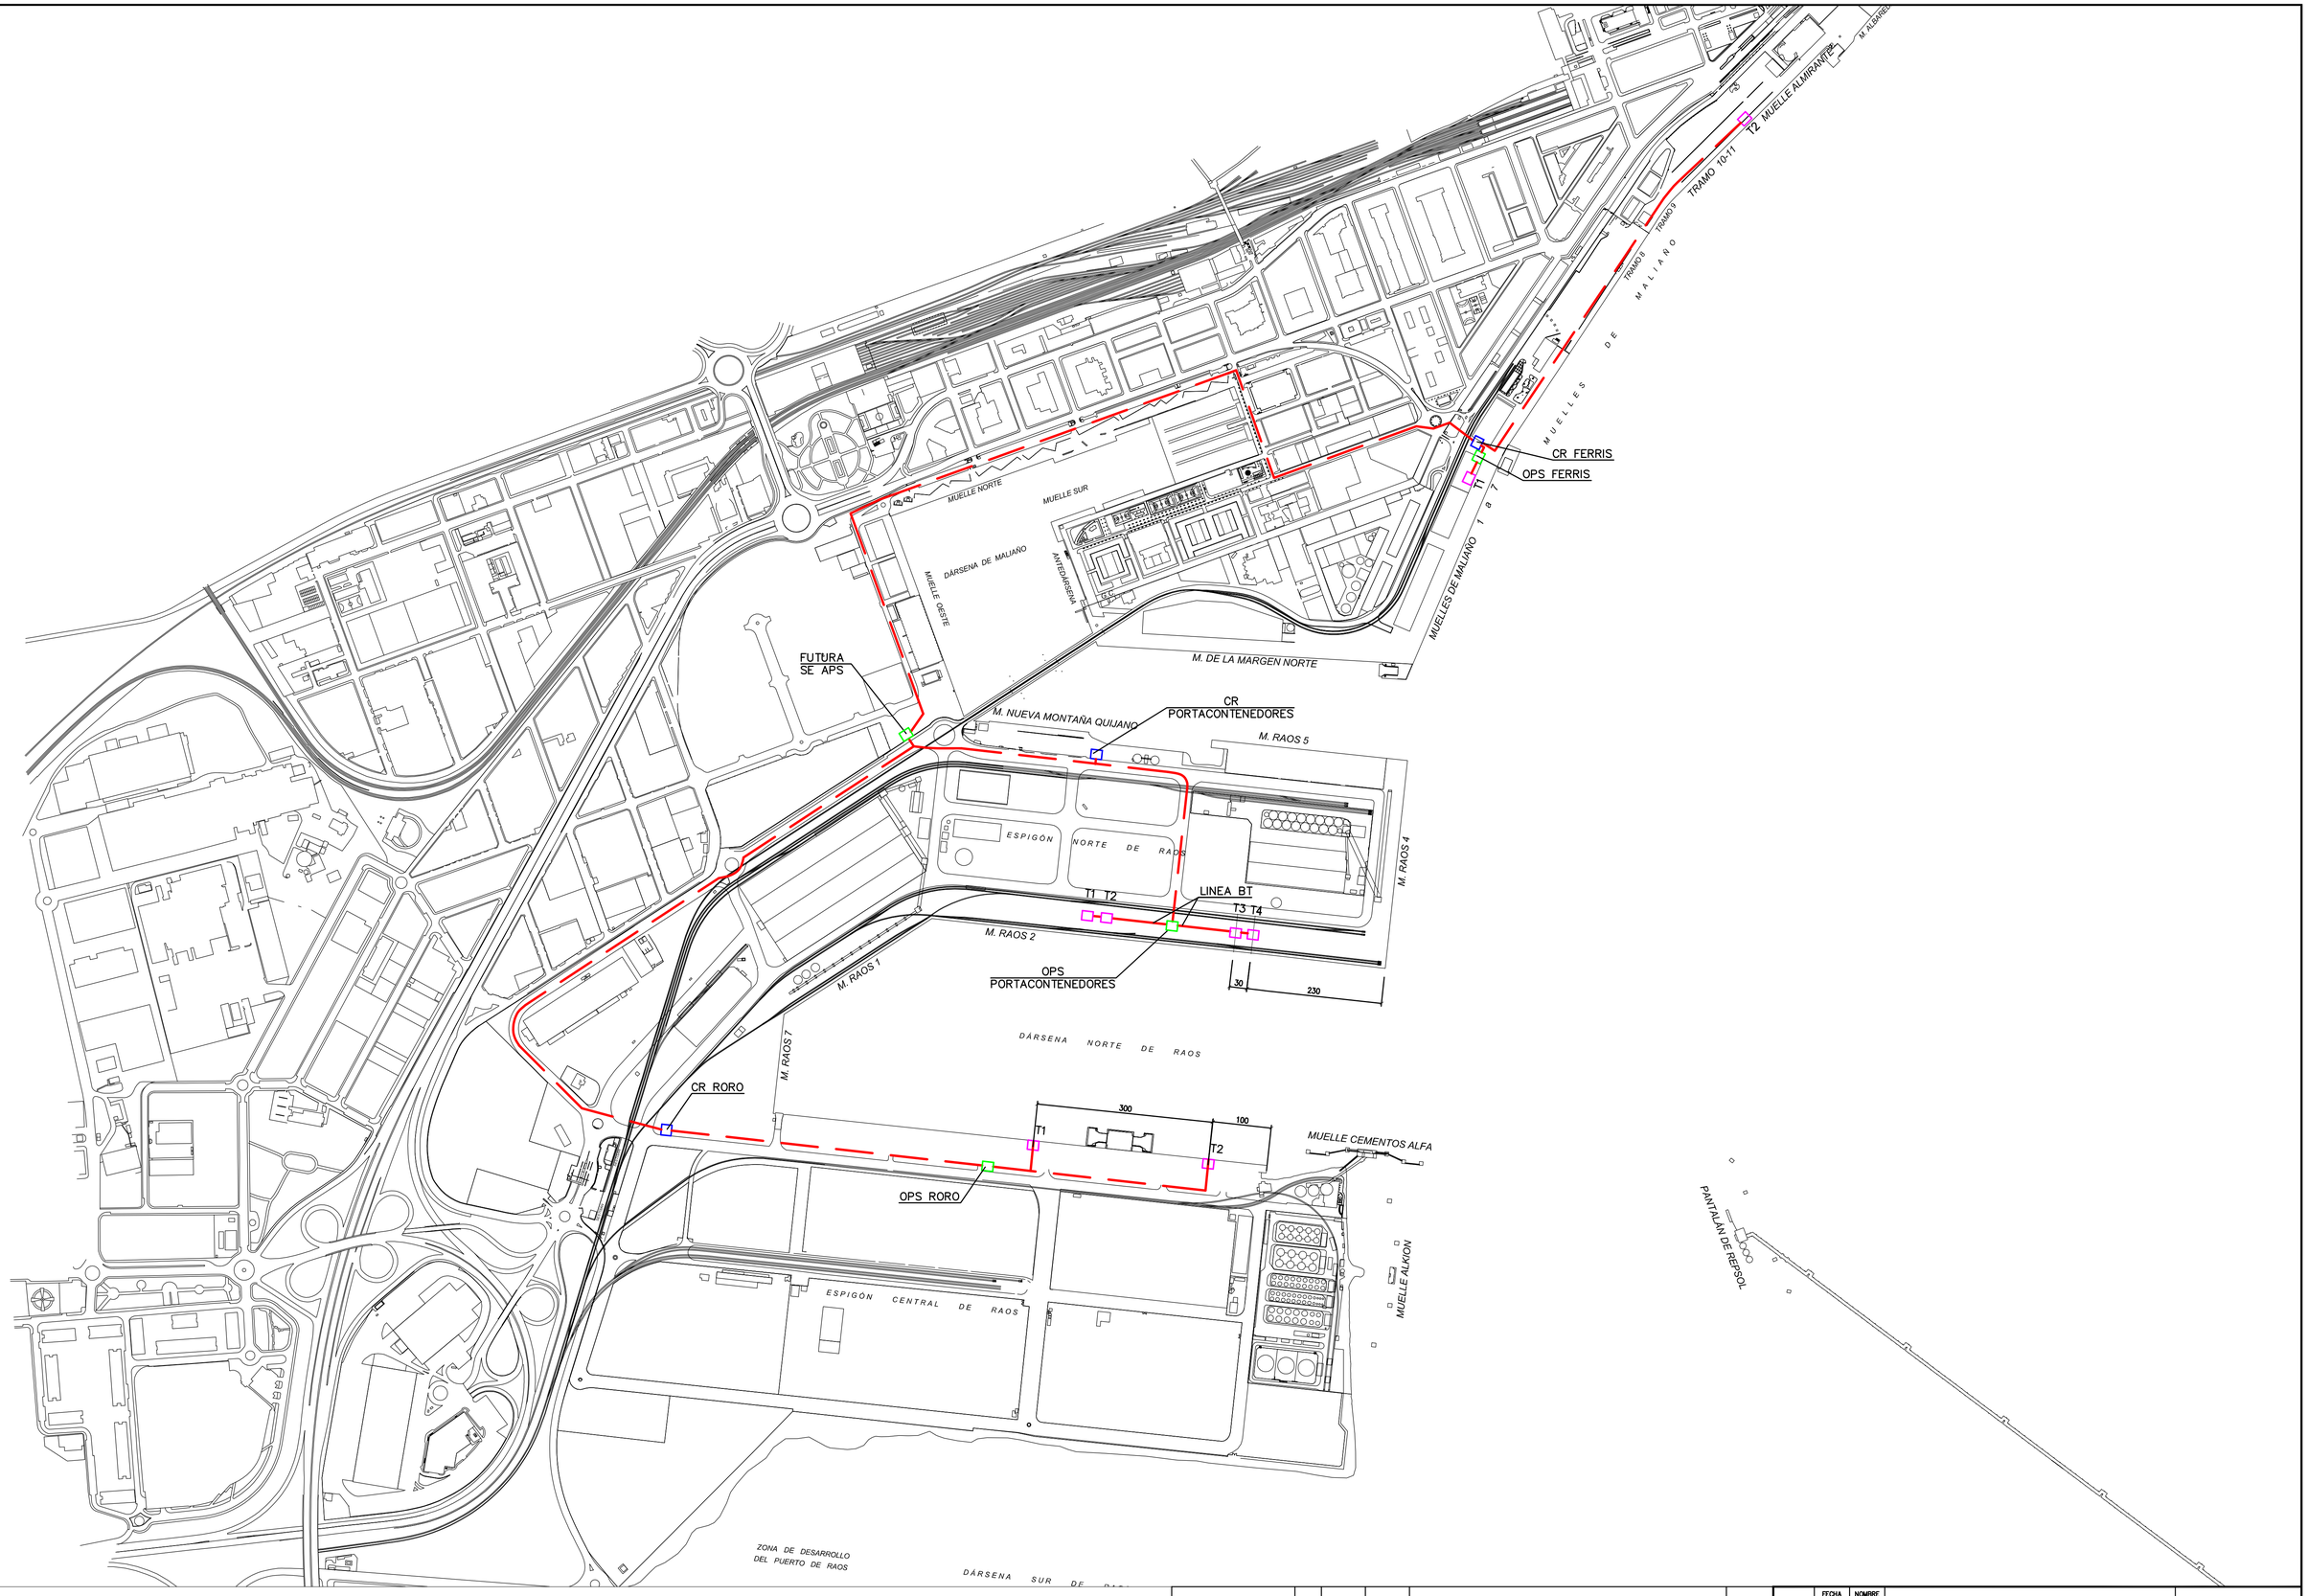


| | | | | | | | | | |
|---|---|---|---|---|---|---|---|---|---|
| | | | | | | | FECHA | NOMBRE | PUERTO SANTANDER |
| | | | | | | PROYECTADO | | | |
| | | | | | | DIBUJADO | | | PLANO GENERAL |
| FORMATO A-1 | | | | | | COMPROBADO | | | |
| | | | | | | APROBADO | | | |
| NOMBRE FICHERO CAD: | REV. | FECHA | COMPROB. | MODIFICACION | APROBADO | ESCALA | | | |
| ESQUEMA UNIFILAR | | | | | | | | | |

Iberdrola

Nº SAN-002 0 Rev.

HOJA 1 SIGUE 2